


Nr	Ant	Ändring	Datum	Inf.	Godk.

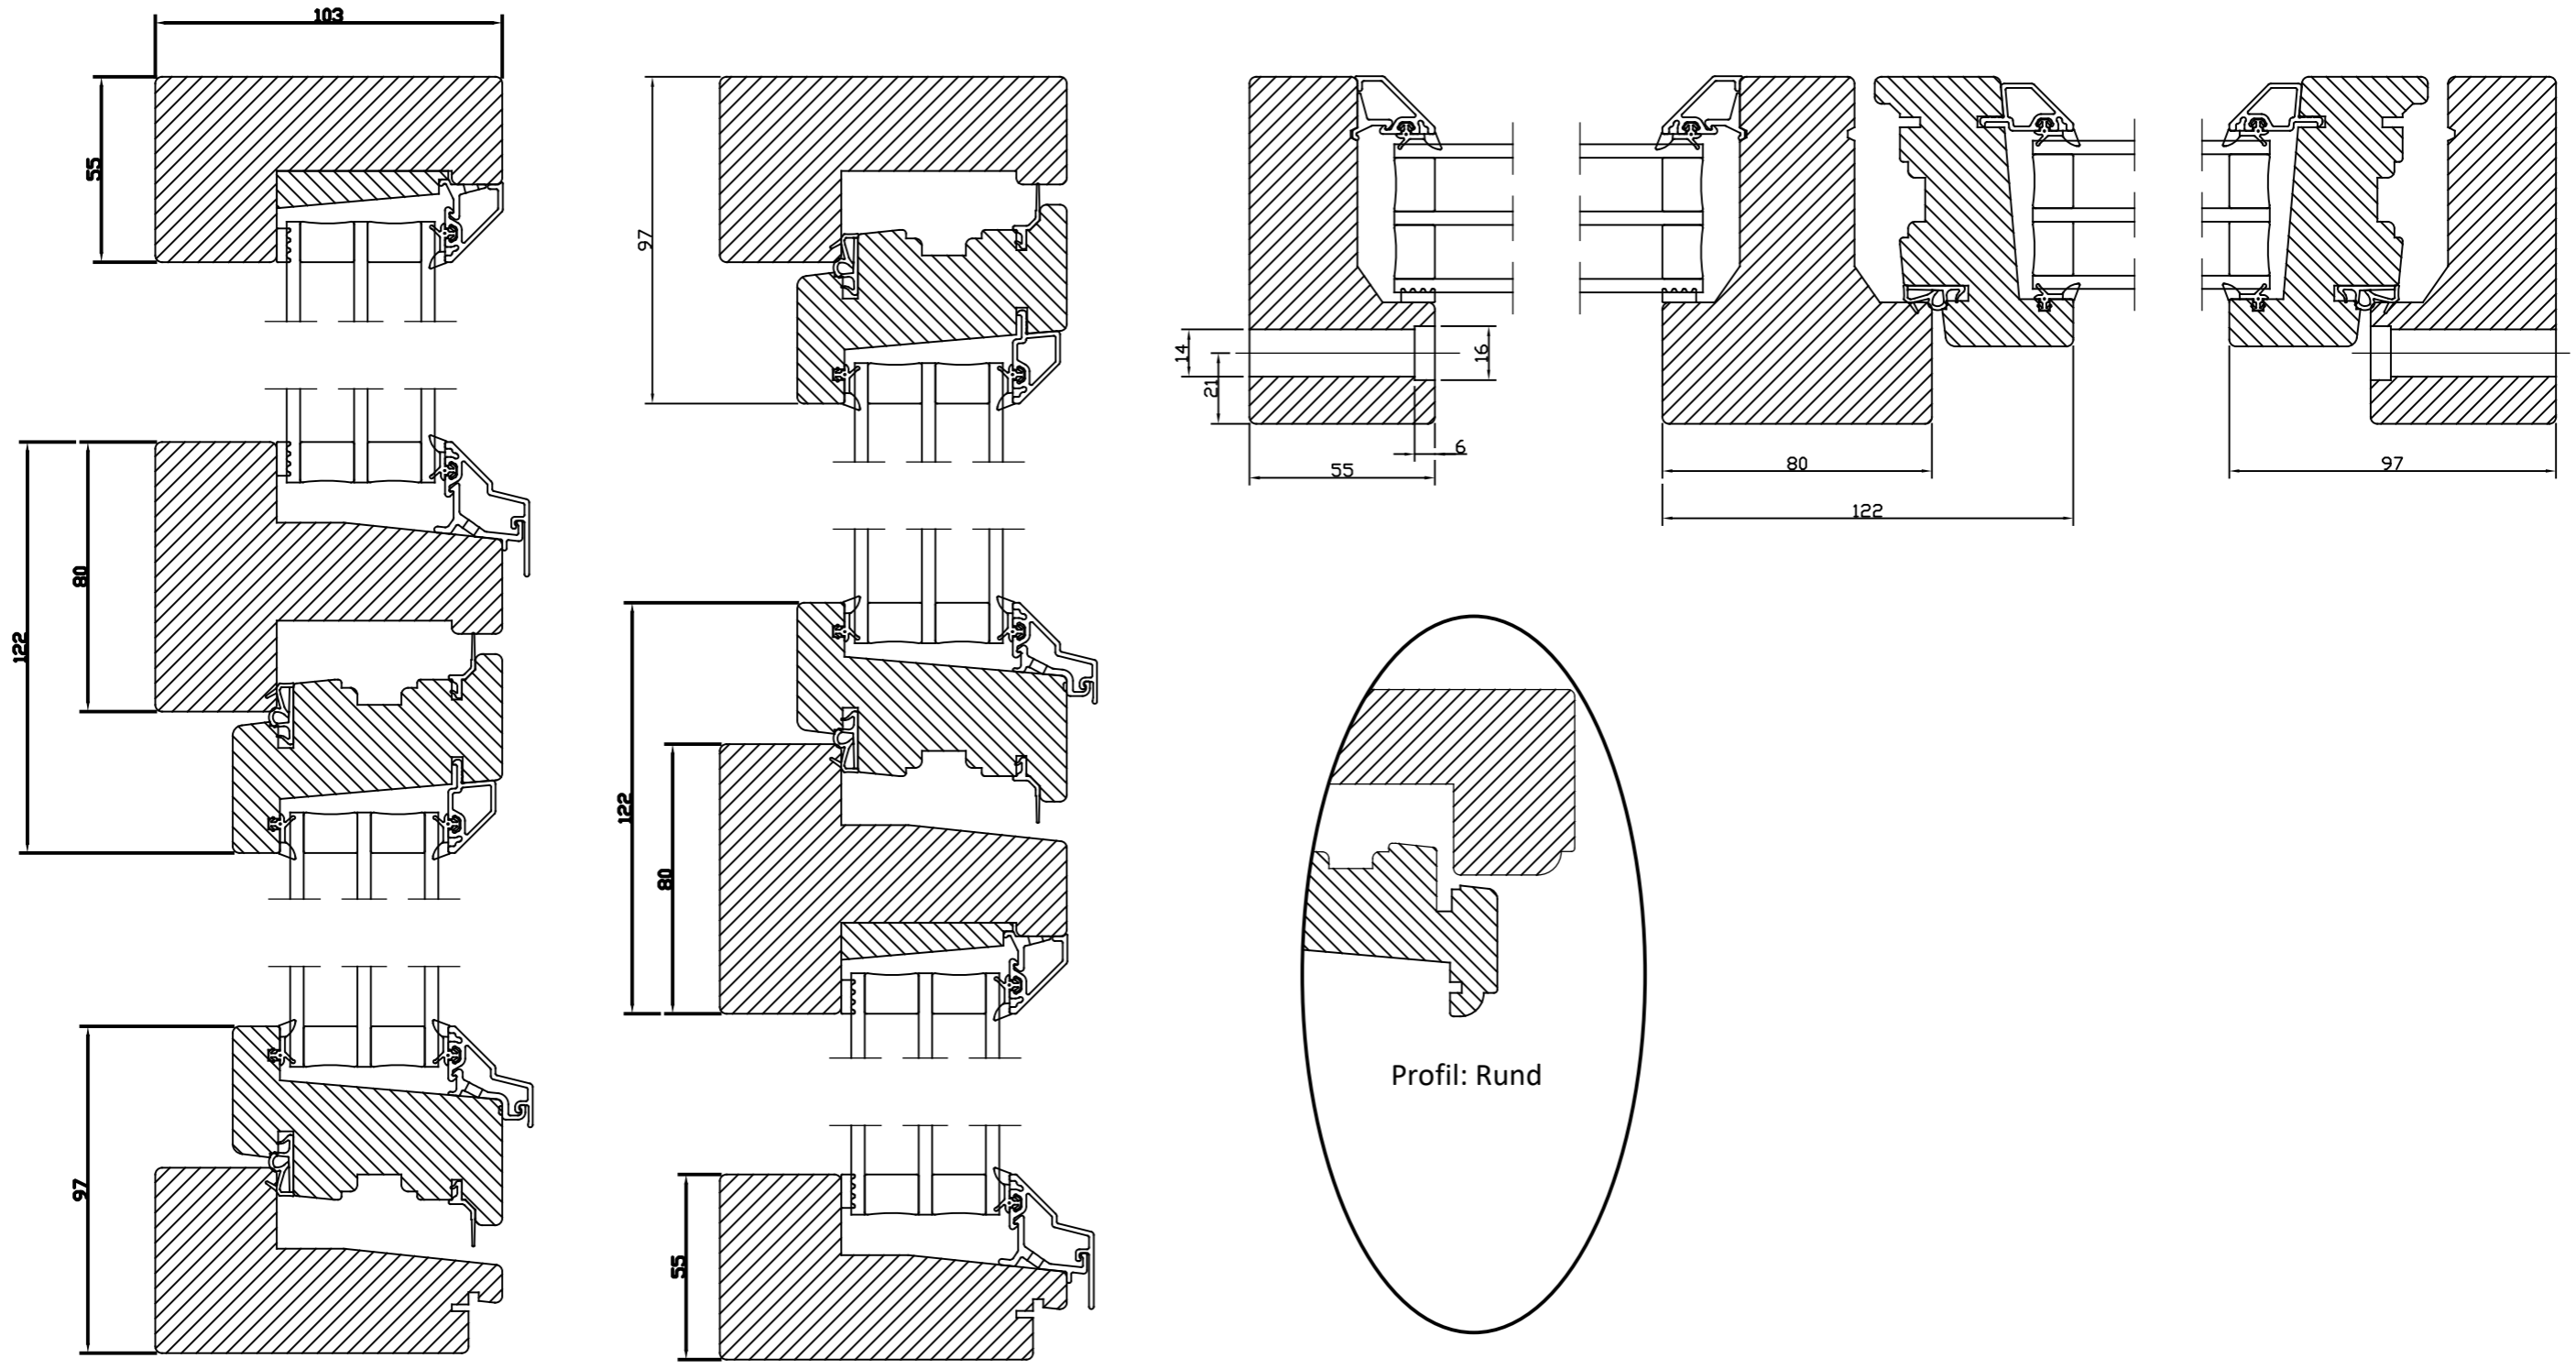

	Godkänd	Ritad KLi	Konstr.	Skala	Dat. 2023-03-15	Ram A3
	Sido & Överhängda Kombi Trä Utåtgående & Fast 3-glas Profil: Rak alt. Rund				Filnamn	
					Ritn.nr Trä_sido-överhängd_kombi_Ut_3-glas	