


Nr	Ant	Ändring	Datum	Inf.	Godk.

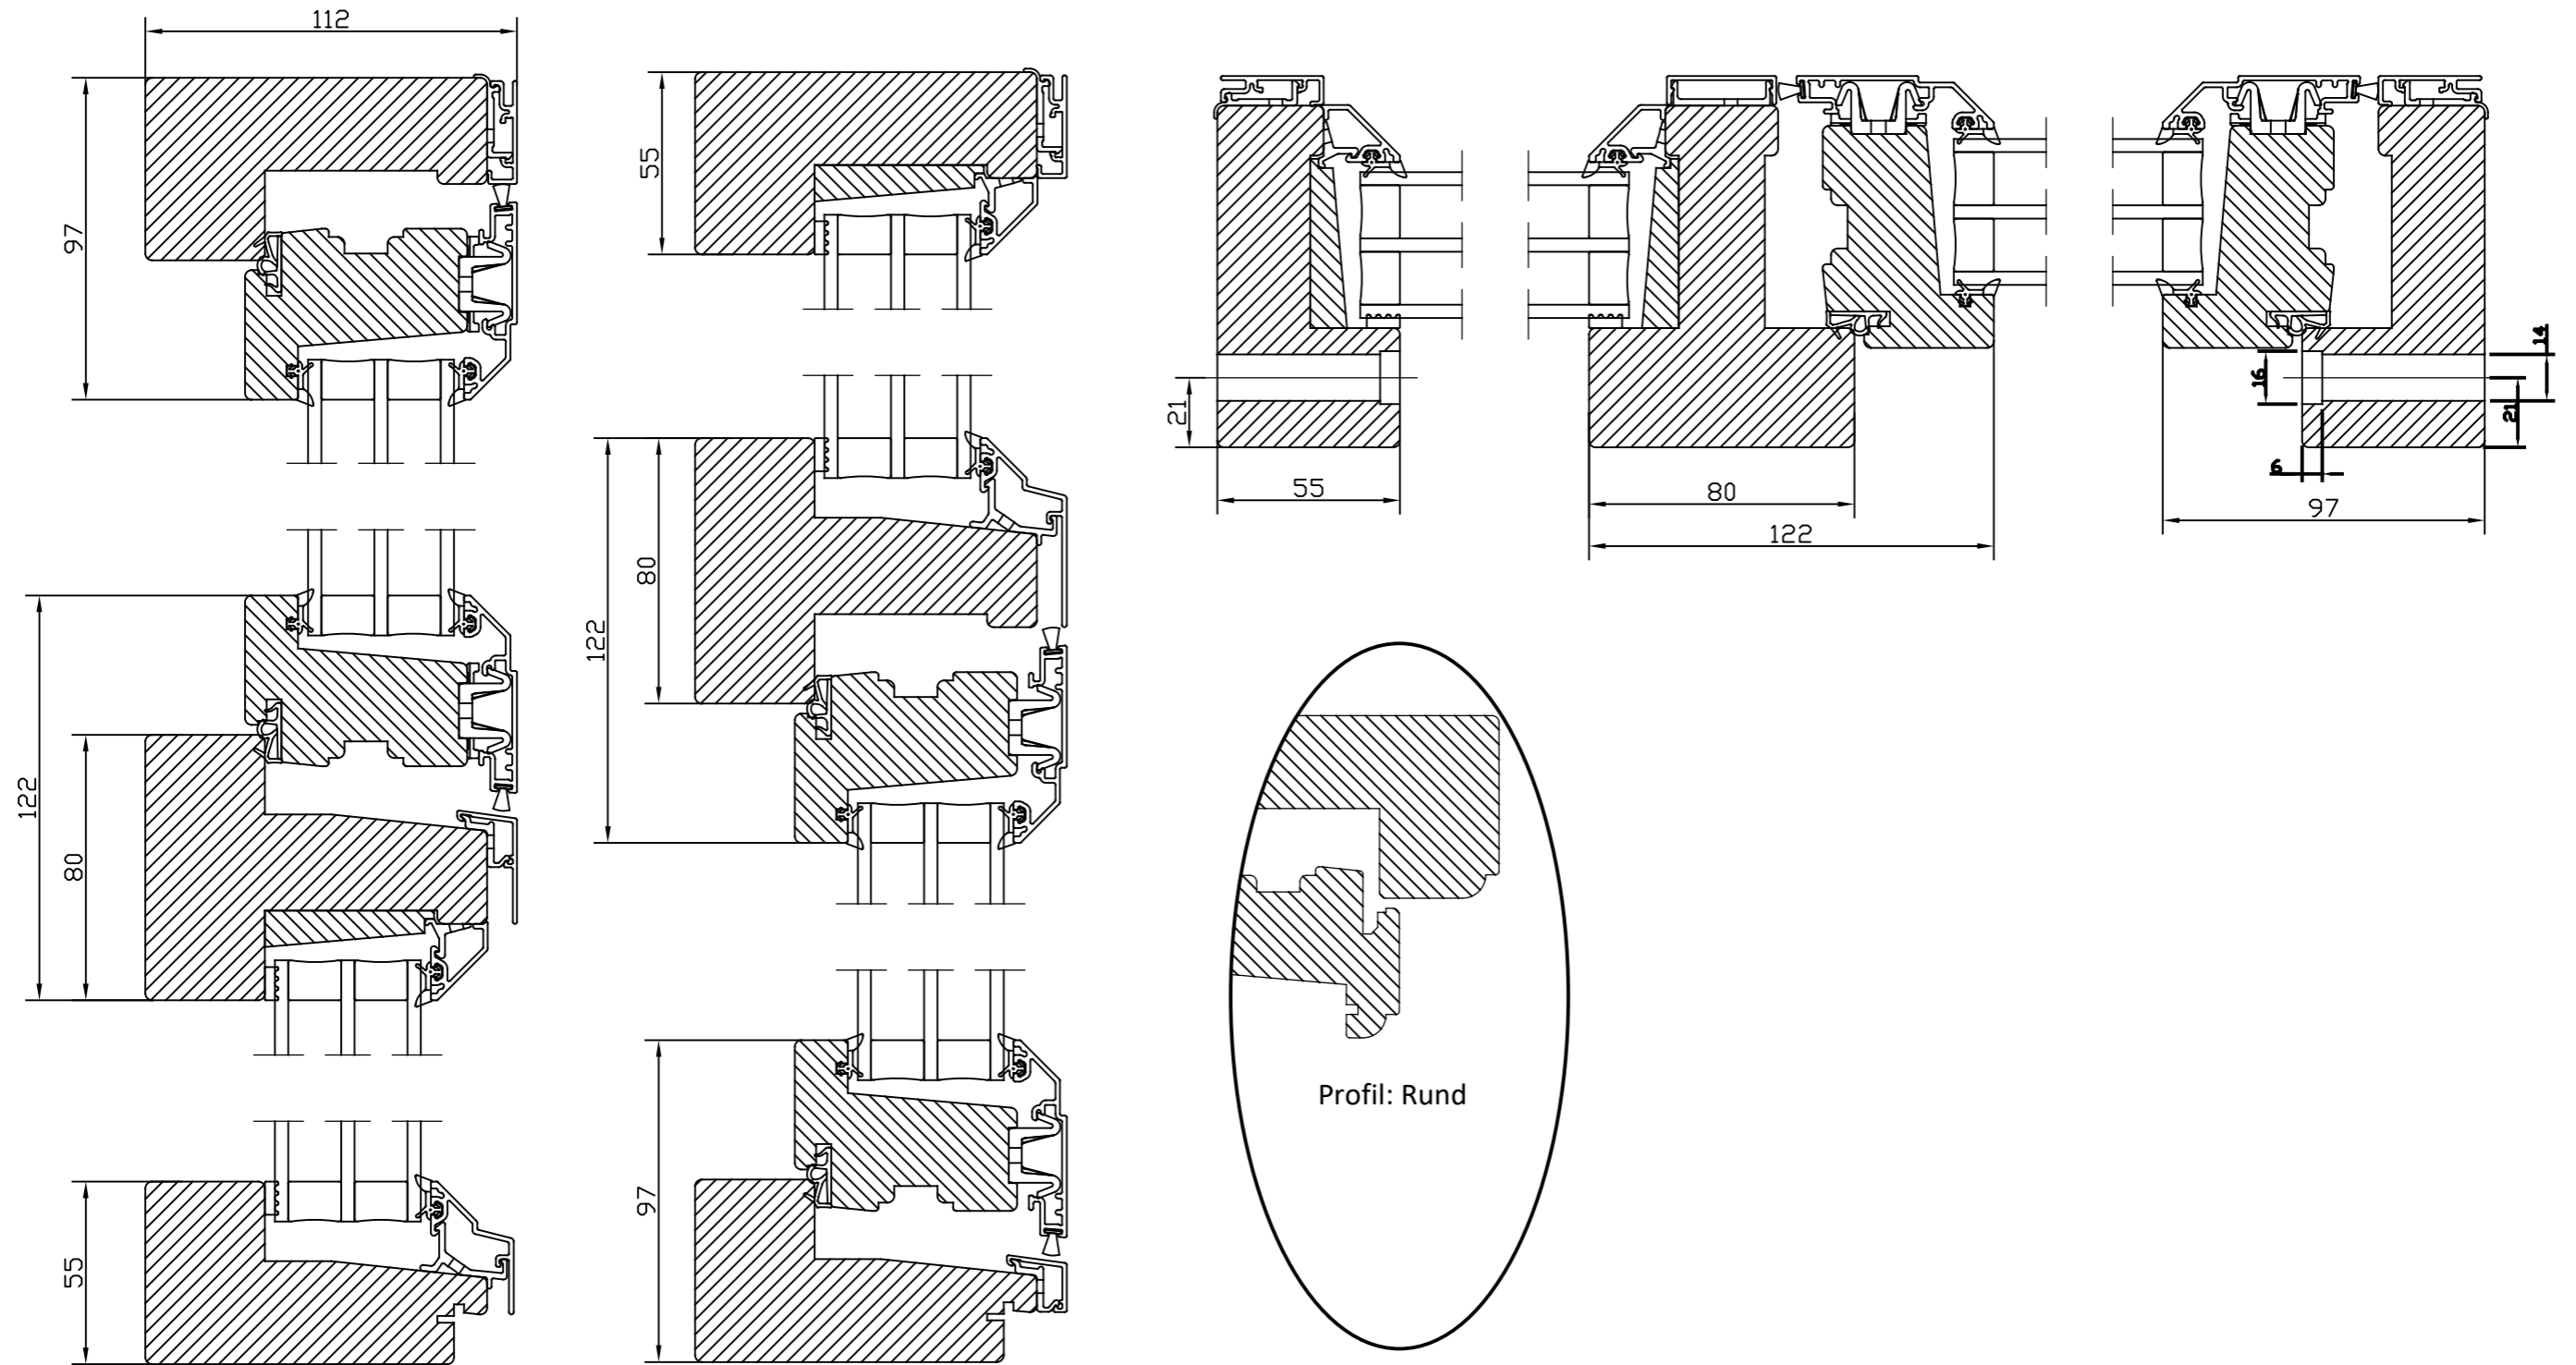

	Godkänd	Ritad KLi	Konstr.	Skala	Dat. 23-03-14	Ram A3
	Vrid & Sideswing Kombi Alu-beklätt					Filnamn
	Utåtgående & Fast 3-glas					Ritn.nr Trä-Alu_vrid-sideswing_kombi_Ut_3-glas
Profil: Rak alt. Rund						