
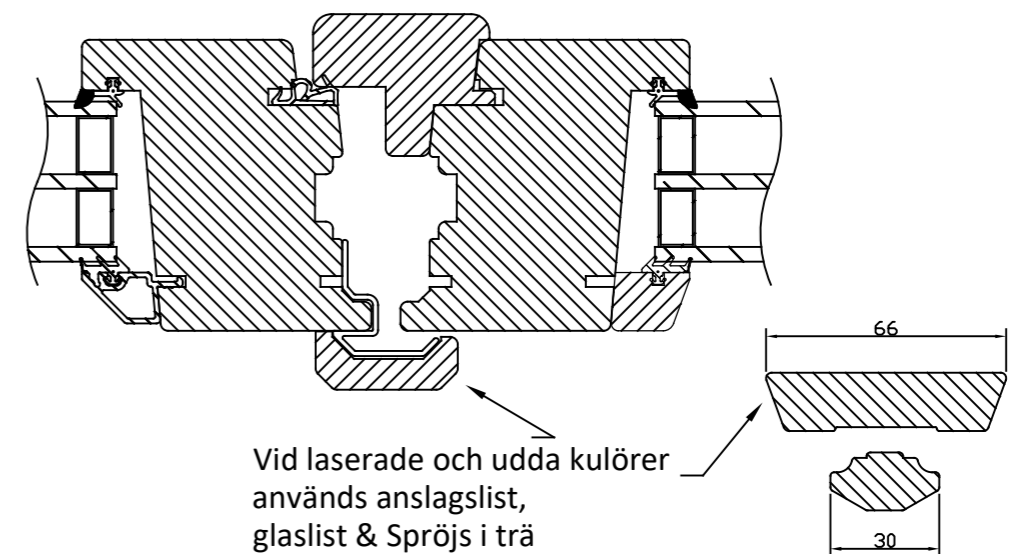
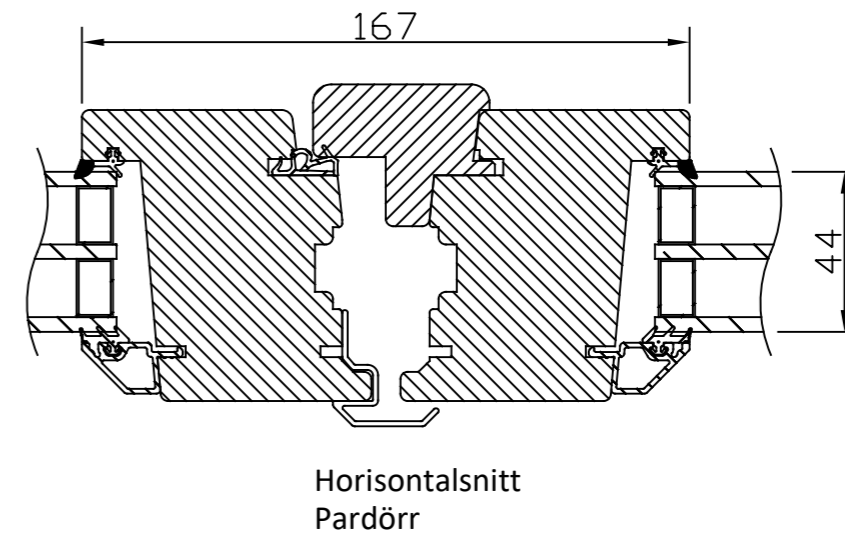
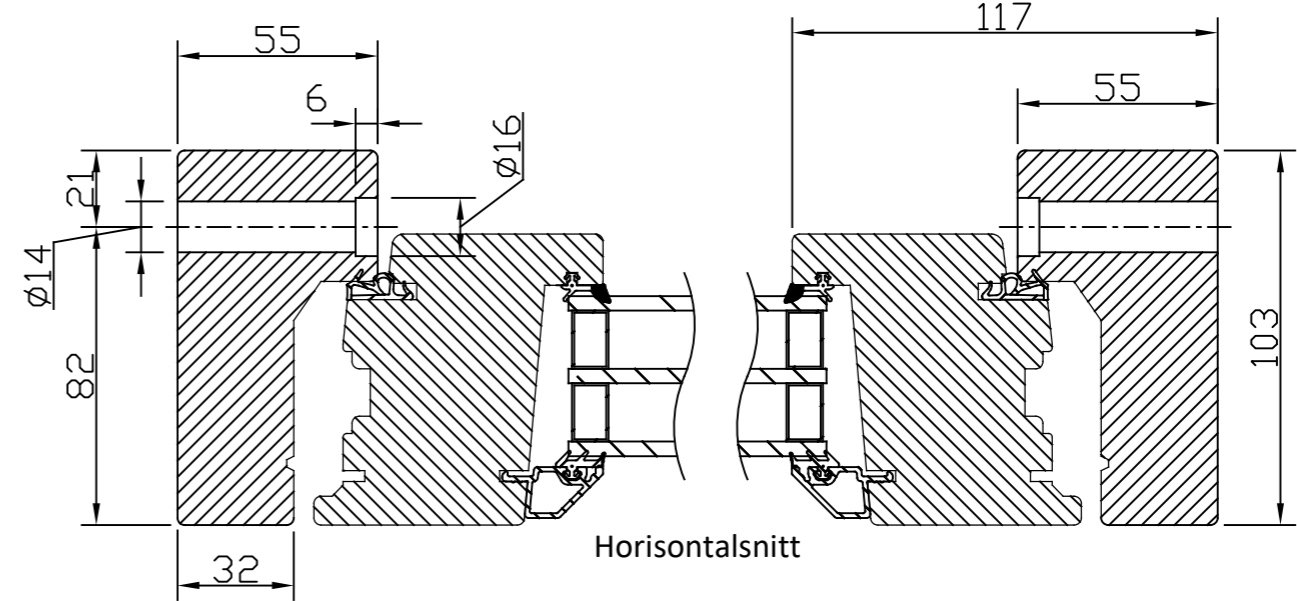
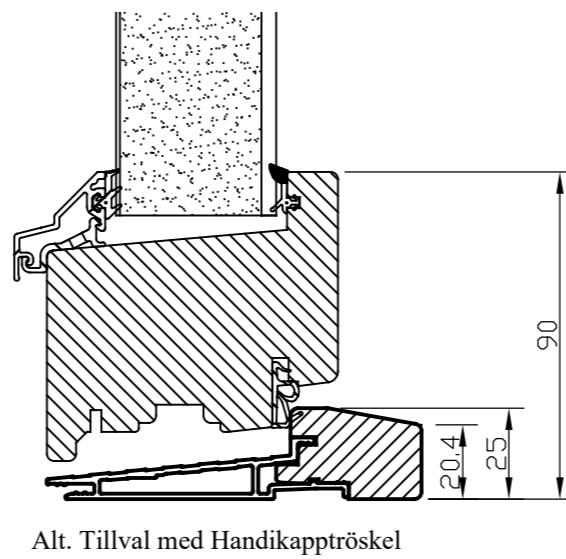
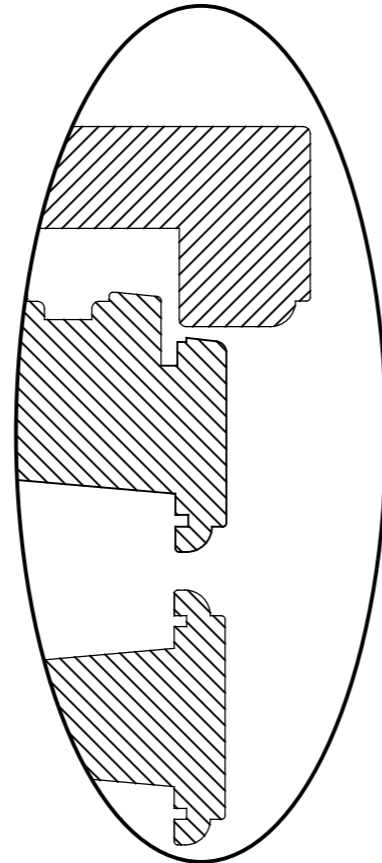



Nr	Ant	Ändring	Datum	Inf.	Godk.

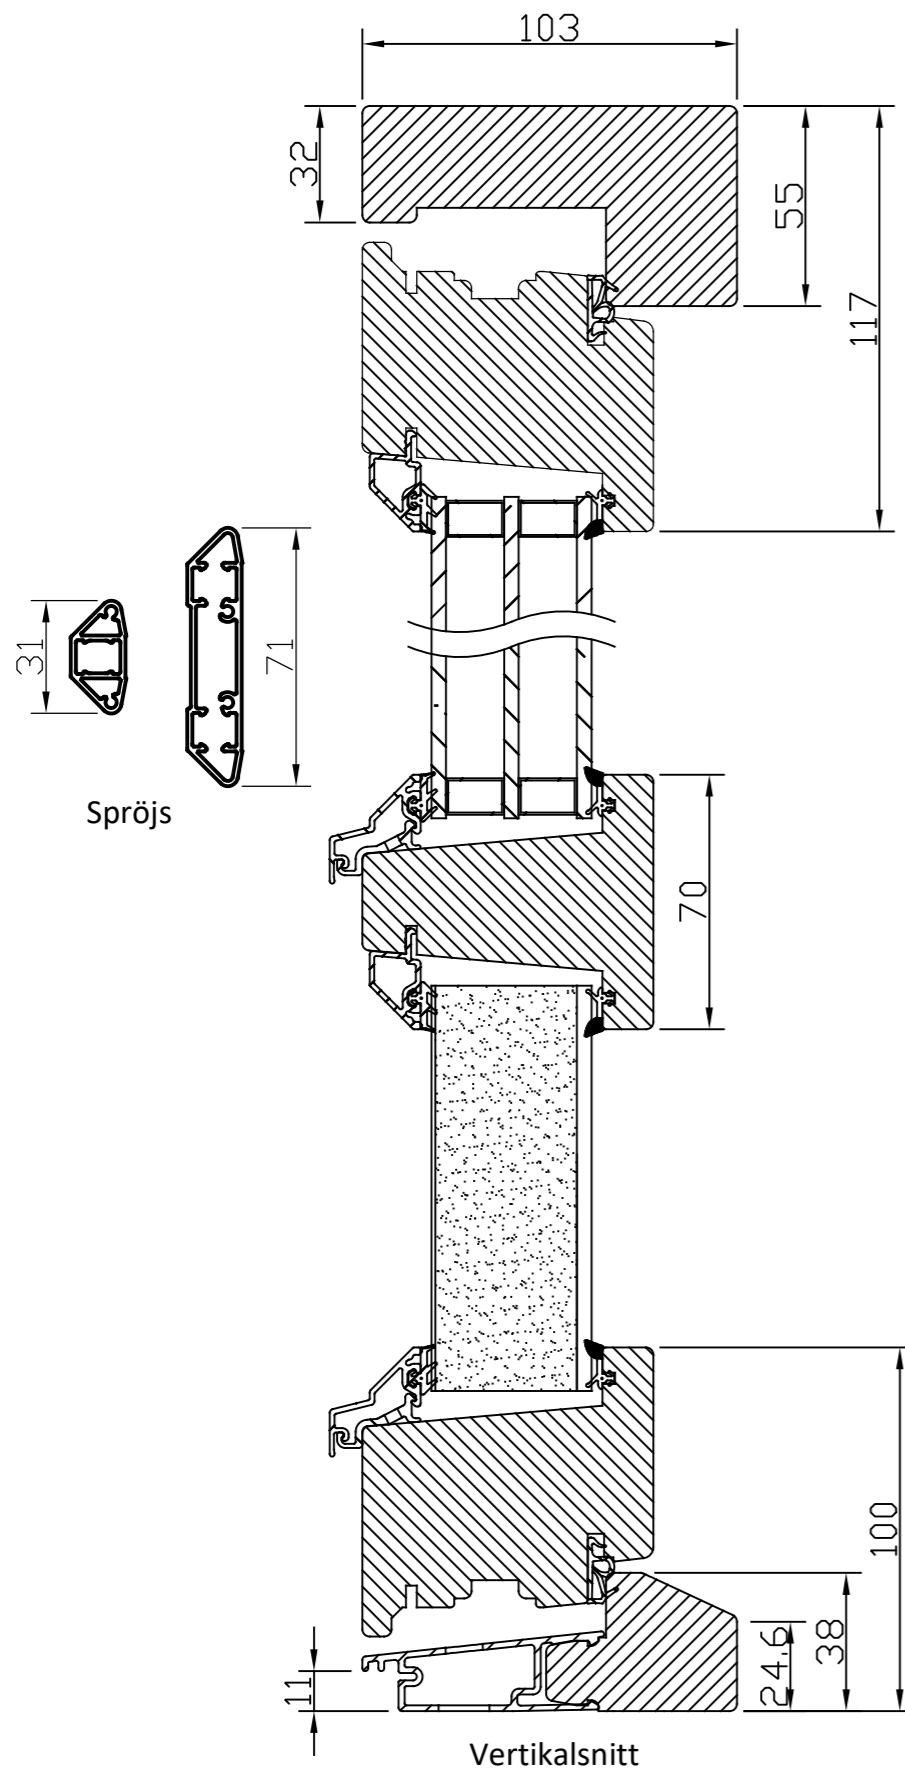

Svenska Fönster 

Godkänd	Ritad KLi	Konstr.	Skala	Dat. 2023-03-16	Ram A3
Fönsterdörr Trä Utåtgående 3-glas Profil: Rak alt. Rund				Filnamn	
				Ritn.nr Trä_fönsterdörr_Ut_3-glas	