
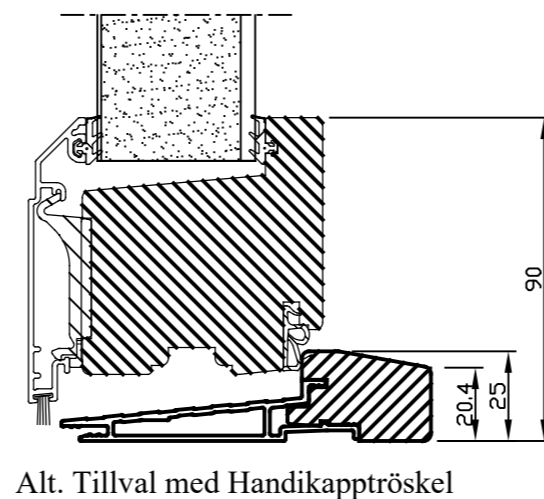
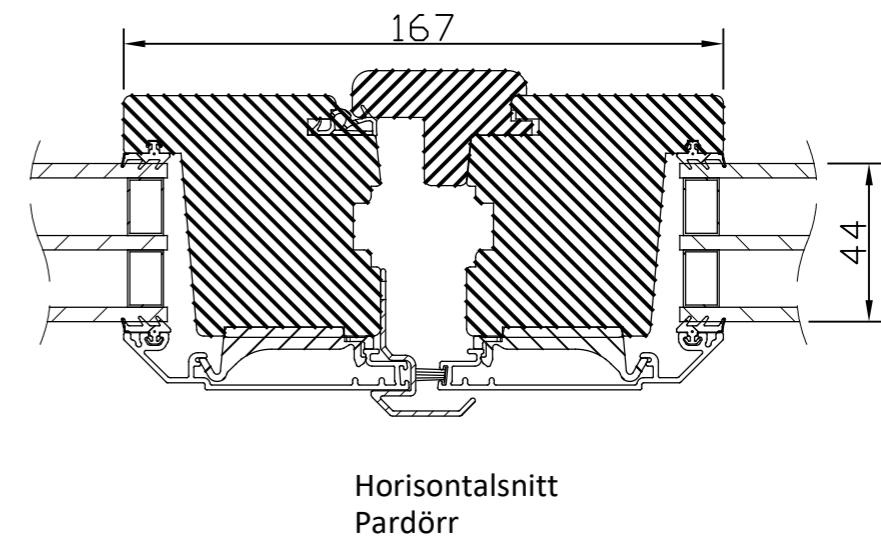
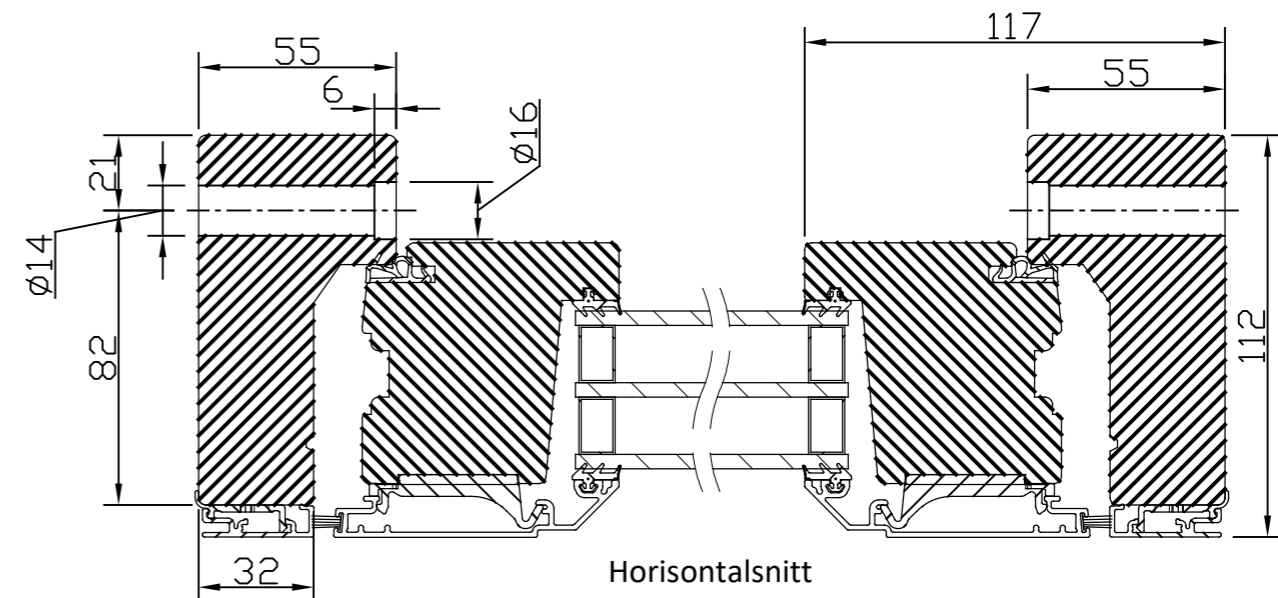
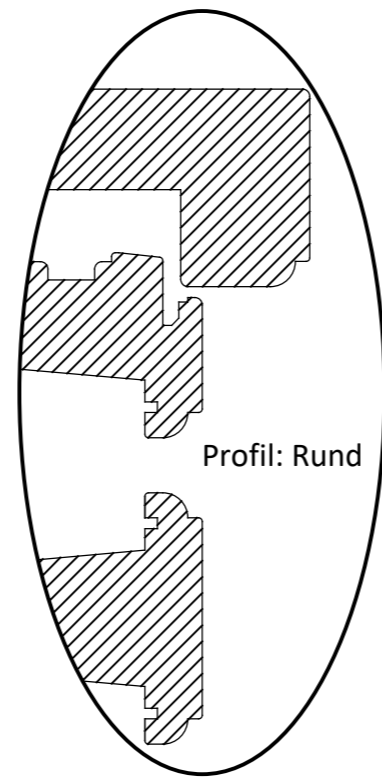


| Nr | Ant | Ändring | Datum | Inf. | Godk. |
|----|-----|---------|-------|------|-------|
| | | | | | |

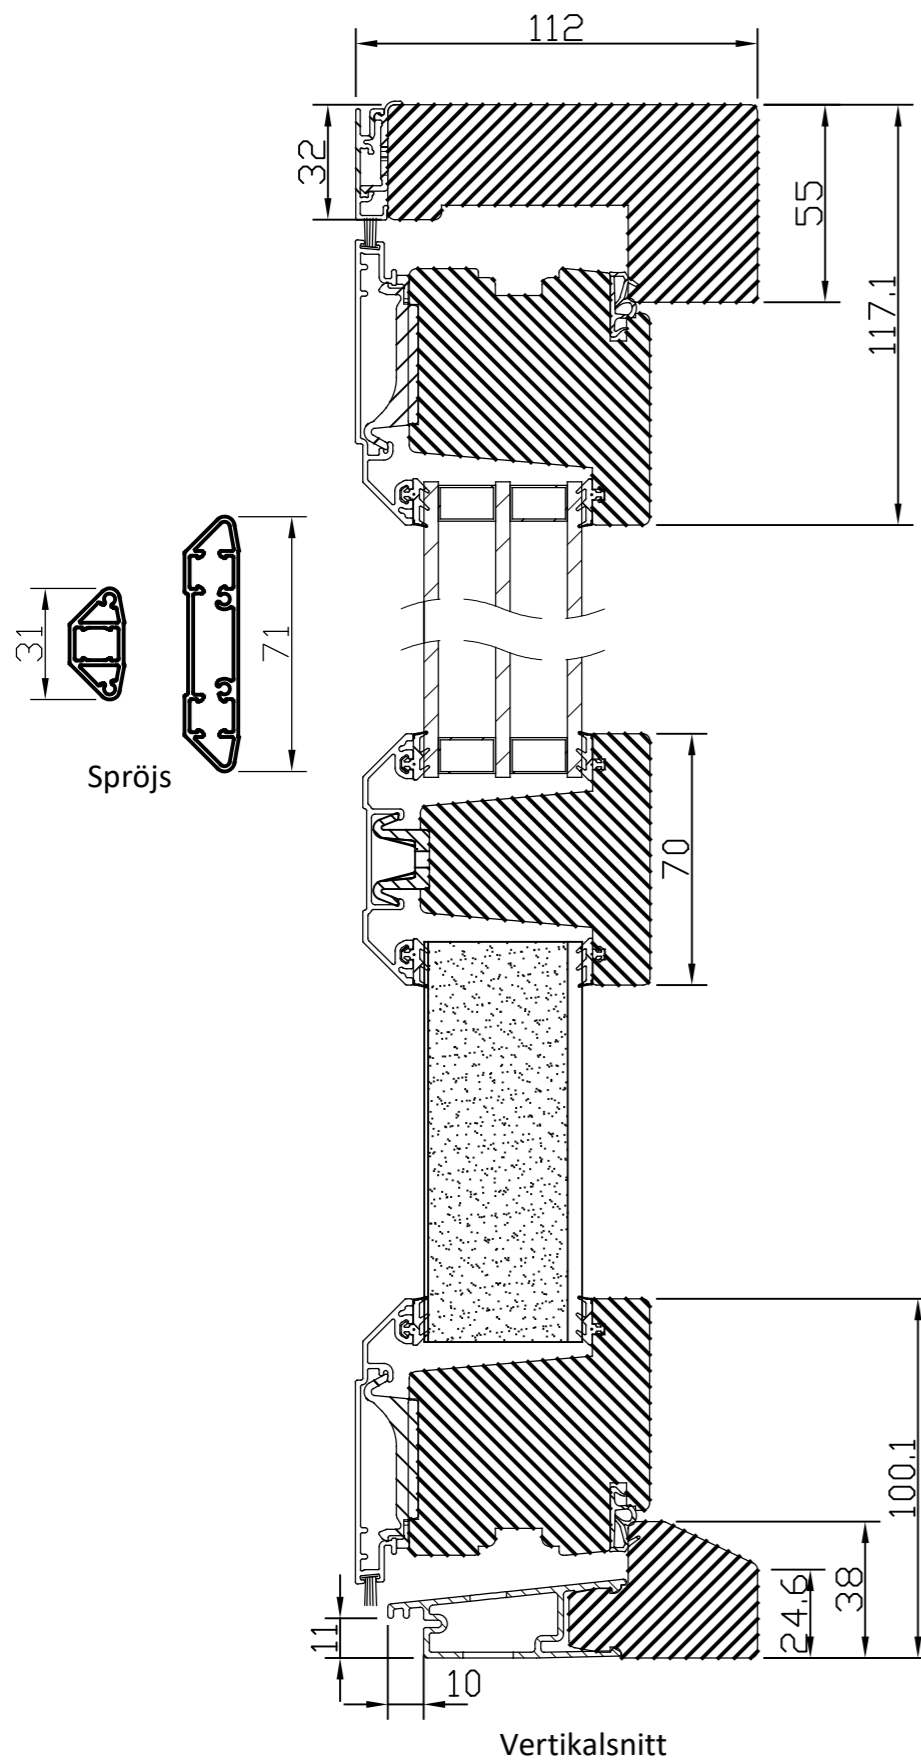

Svenska Fönster 

| | | | | | |
|--|--------------|---------|-------|--|-----------|
| Godkänd | Ritad KLi | Konstr. | Skala | Dat. 23-03-14 | Ram A3 |
| Fönsterdörr Aluminiumbeklätt Utåtgående 3-glas Profil: Rak alt. Rund | | | | Filnamn | |
| | | | | Ritn.nr Trä-Alu_fönsterdörr_Ut_3-glas | |